


**Standard-Modelle:**
**1000-er**
**(900-er)**
**[800-er]**

# F100

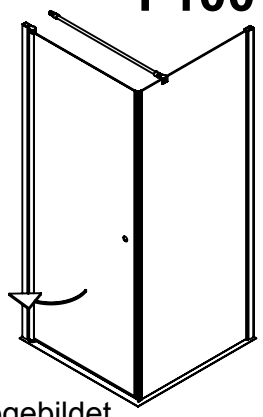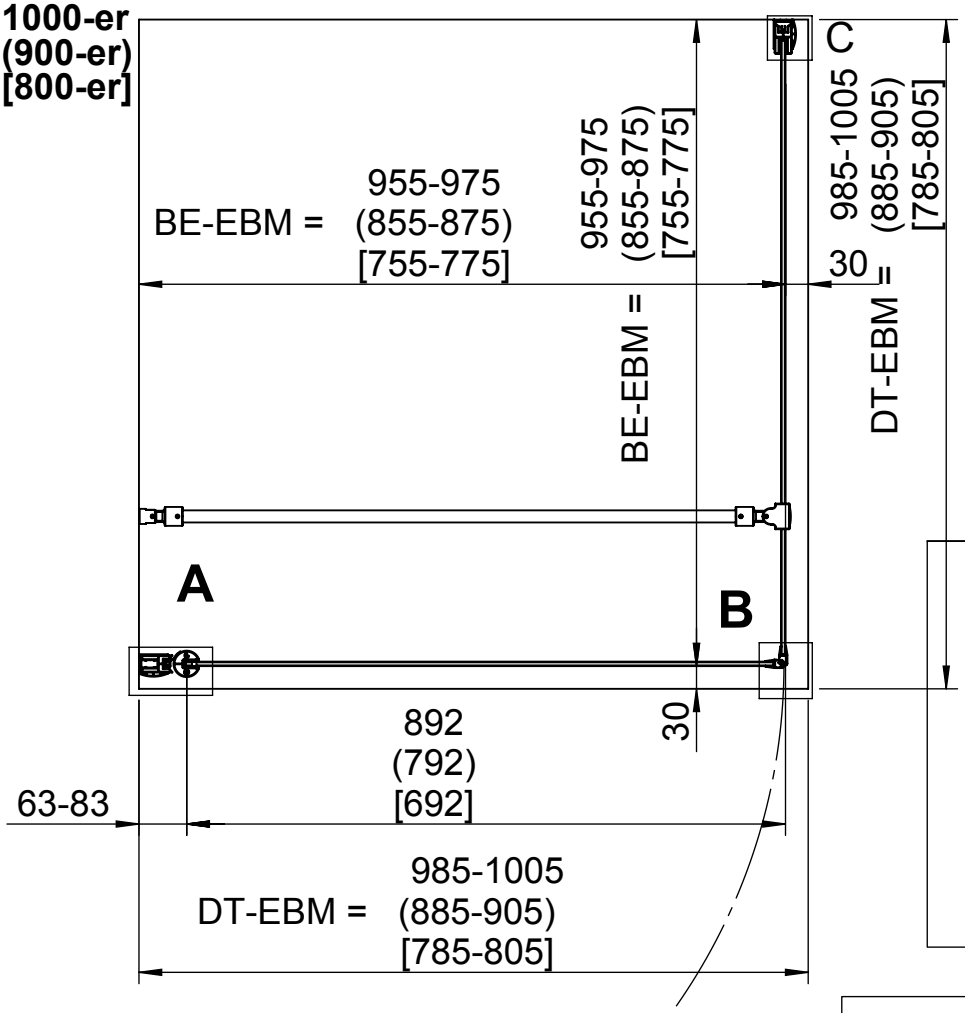


abgebildet
Anschlag links
(ist links und
rechts montierbar)

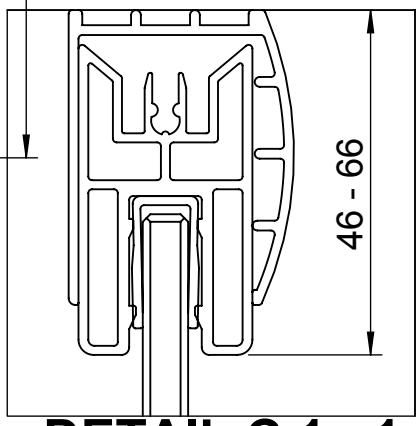



**DETAIL C 1 : 1**

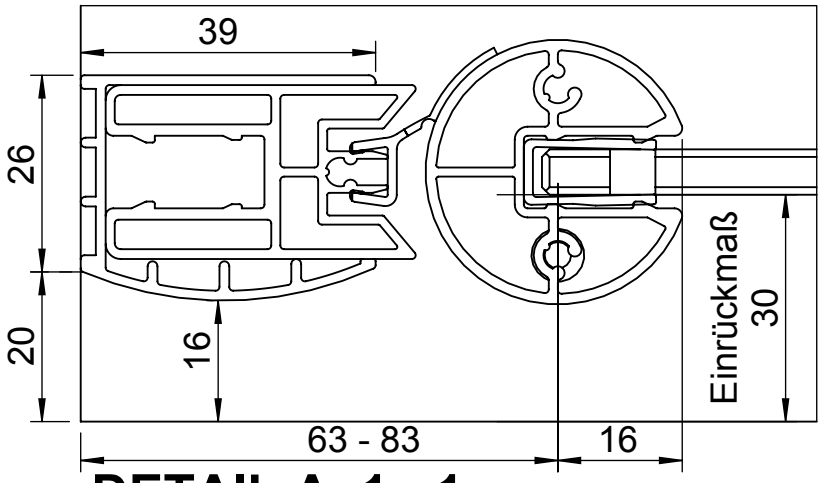


**DETAIL A 1 : 1**

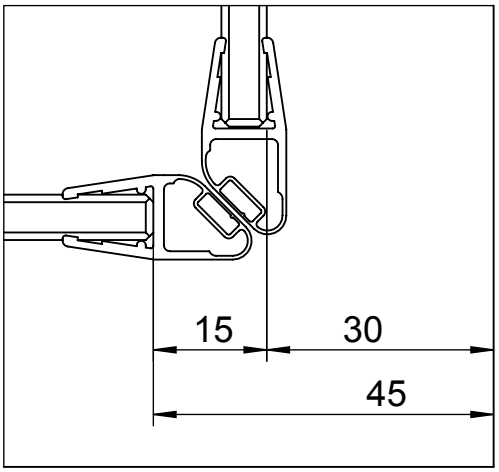


**DETAIL B 1 : 1**

GEO ® **Duschwände**
**Spiegelschränke**
...auf Dauer besser

GEO Produkte GmbH
Friedrichsfelder Straße 27
68723 Schwetzingen

Maßstab **1:10**


| | | | | | Datum | Name | Bezeichnung |
|---|---|---|---|---|---|---|---|
| | | | | | | | **Datenblatt F100** |
| | | | | gez. | 17.04.2014 | Kiefer | **Standardmaß** |
| | | | | gepr. | | | |
| | | | | Zeichg. Nr | | | Werkstoff / Blatt |
| Zust. | Änderung | Tag | Name | **Datenblatt F100** | | | **A4H 1** |
| | | | | | | Ers. für G xxxx-xx | **2** Blätter |


Alle GEO Konstruktionen sind gesetzlich geschützt. Für diese Zeichnung behalten wir uns alle Rechte vor. Ohne unsere vorherige Zustimmung darf sie weder vervielfältigt noch Dritten zugänglich gemacht werden, und sie darf durch den Empfänger oder Dritte auch nicht in anderer Weise verwendet werden. Widerrechtliche Benutzung hat zivil- und strafrechtliche Folgen.

**Modell:**
**<Maßanfertigung>**


# F100

***Standardmaße***

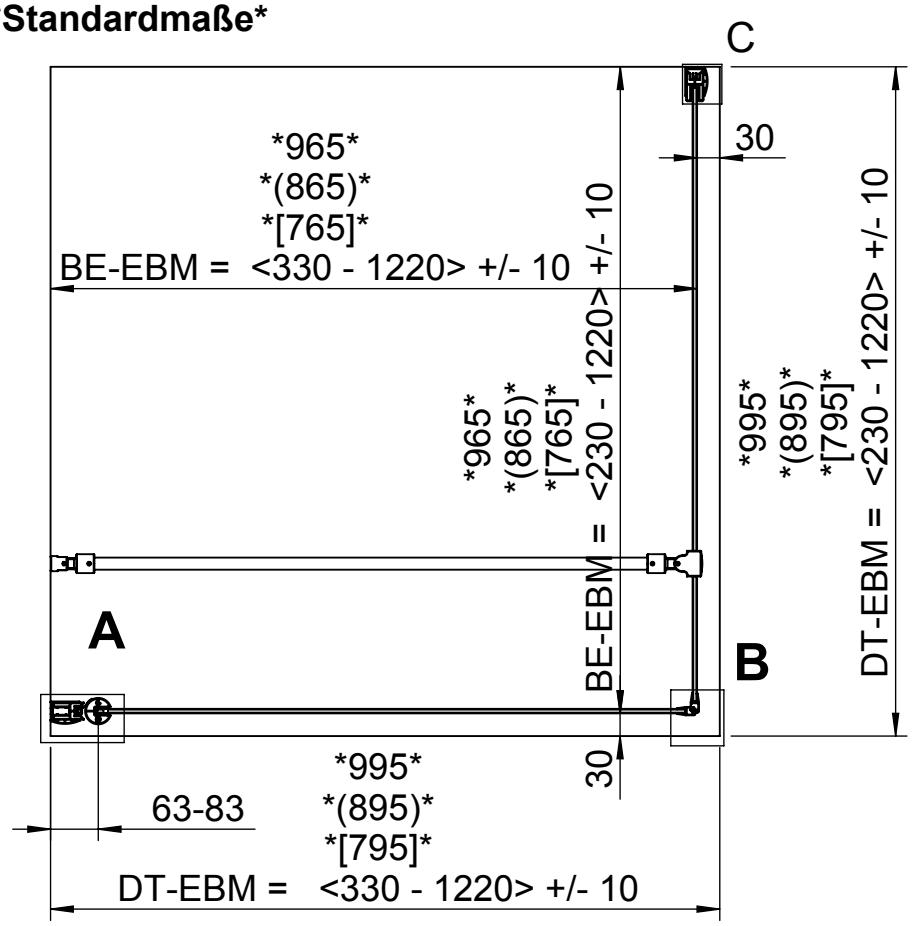


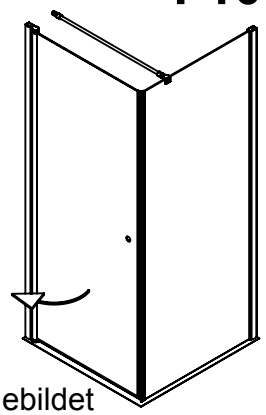
abgebildet
Anschlag links
(ist links und
rechts montierbar)

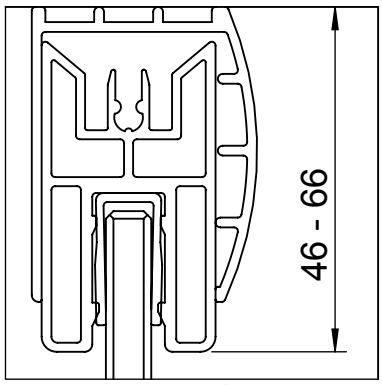


**DETAIL C 1 : 1**

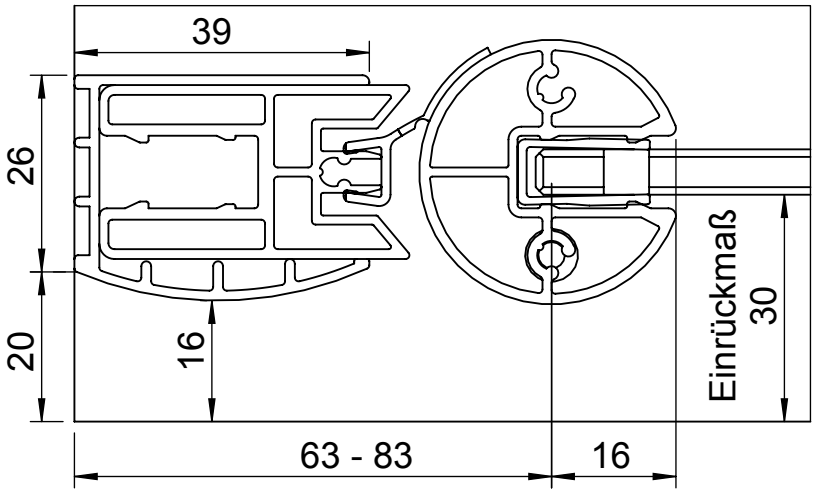


**DETAIL A 1 : 1**

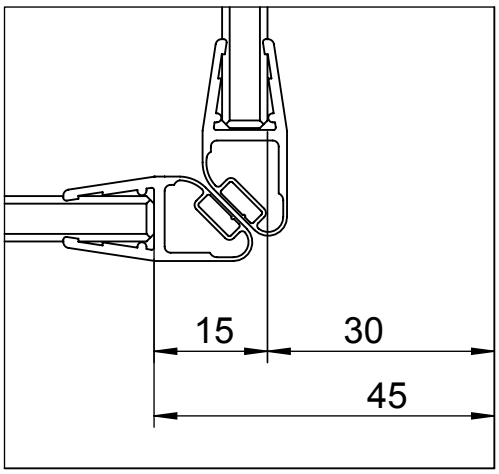


**DETAIL B 1 : 1**

GEO ® **Duschwände**
**Spiegelschränke**
...auf Dauer besser

GEO Produkte GmbH
Friedrichsfelder Straße 27
68723 Schwetzingen

Maßstab **1:10**

| | | | | | Datum | Name | Bezeichnung |
|---|---|---|---|---|---|---|---|
| | | | | gez. | 17.04.2014 | Kiefer | **Datenblatt F100 Maßanfertigung** |
| | | | | gepr. | | | |
| | | | | Zeichg. Nr | | | Werkstoff / Blatt |
| Zust. | Änderung | Tag | Name | **Datenblatt F100** | | | **A4H 2** |

Ers. für G xxxx-xx **2** Blätter

Alle GEO Konstruktionen sind gesetzlich geschützt. Für diese Zeichnung behalten wir uns alle Rechte vor. Ohne unsere vorherige Zustimmung darf sie weder vervielfältigt noch Dritten zugänglich gemacht werden, und sie darf durch den Empfänger oder Dritte auch nicht in anderer Weise verwendet werden. Widerrechtliche Benutzung hat zivil- und strafrechtliche Folgen.